
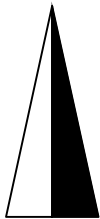
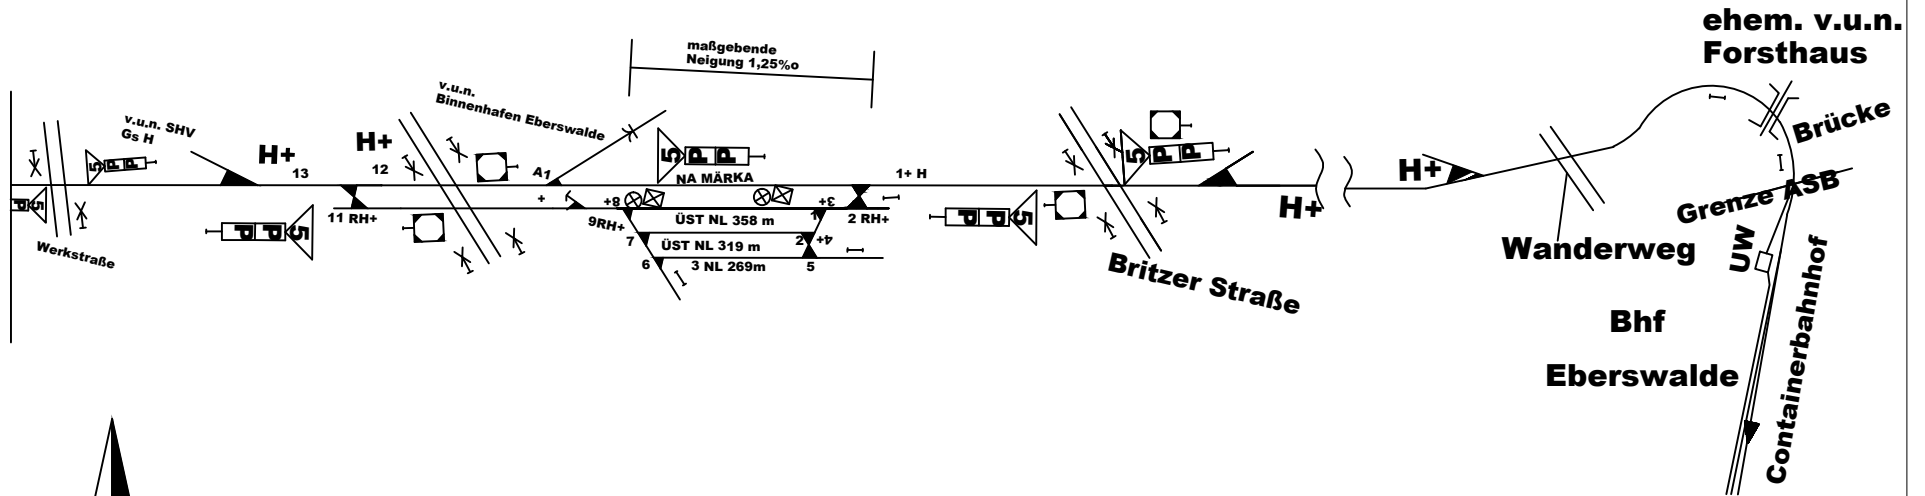


03 | æ ^ Æ

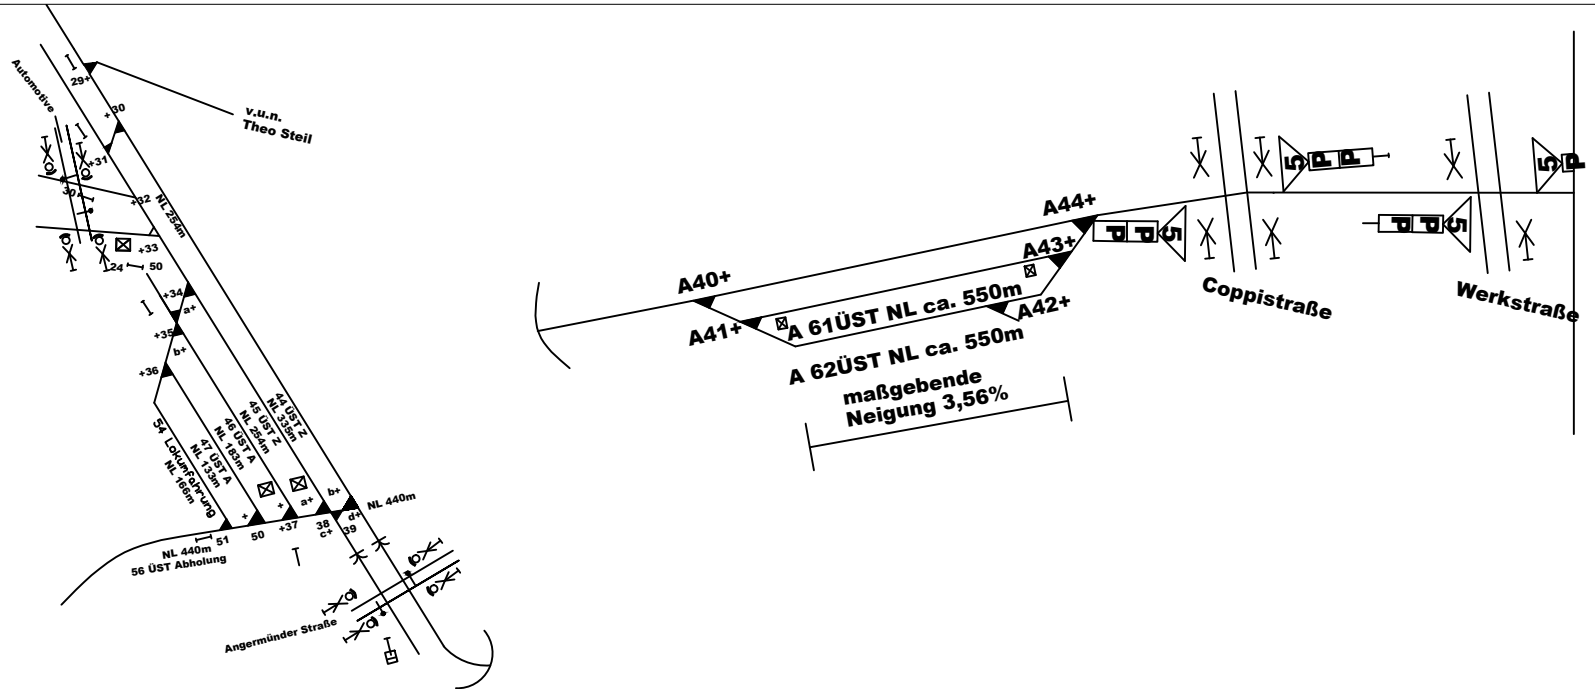

Sondersymbole

- Hemmschuhstein-bock
- Lampen
- Gleistor
- Weichen

(Verwendungsbereich)		(Zul. Abw.)	(Oberfläche) Maßstab	ohne	Gewicht
			Datum	Name	(Benennung)
			Bearb. 12.06.14	Salte	Gleisverlauf Nordbahn Zulassung EVU
			Gepr.	Lücke	
			Norm		
			Firma, Zeichnungshersteller (Zeichnungsnummer)		Blatt
			Velzwerk: Finat Immobilien GmbH & Co. KG Nöhlerstraße 8 16227 Eberswalde		Theo Steil GmbH
Zust.	Änderung	Datum	Name	(Urspr.)	(Ers. für) (Ers. d.)