
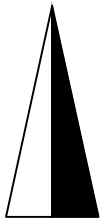
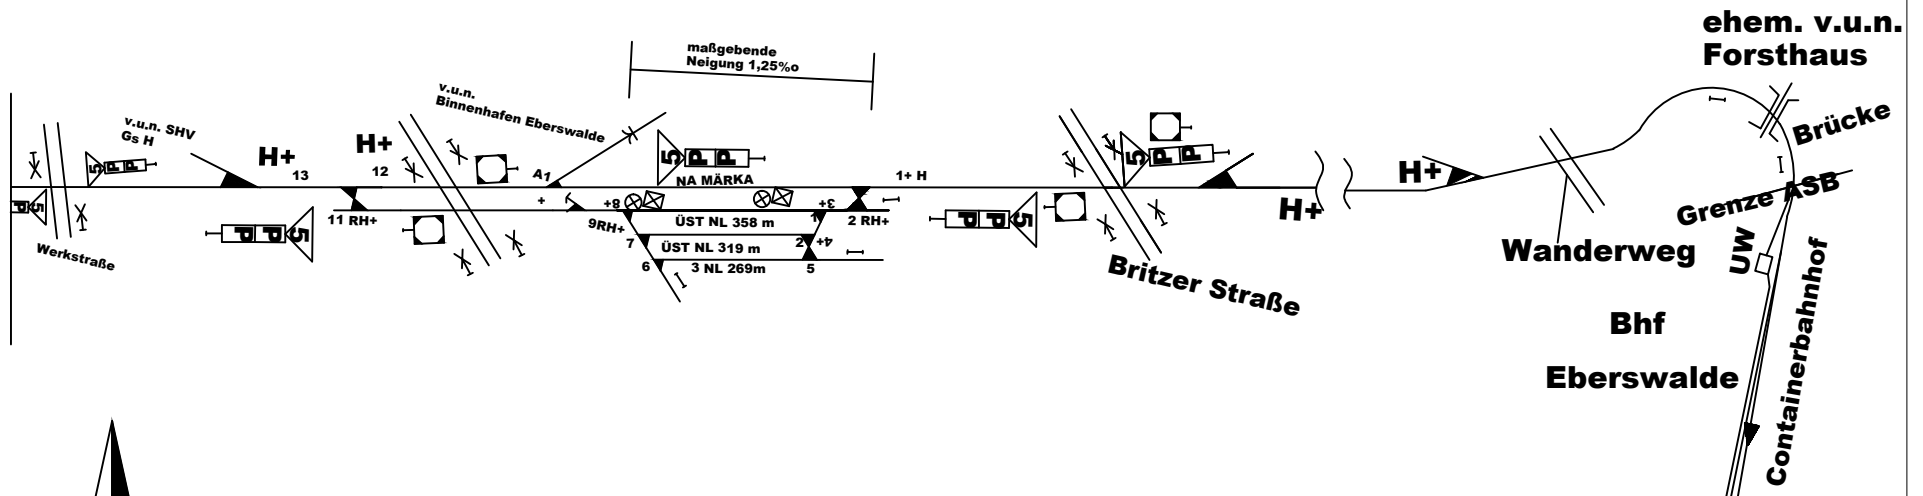


03 | æ ^ Æ

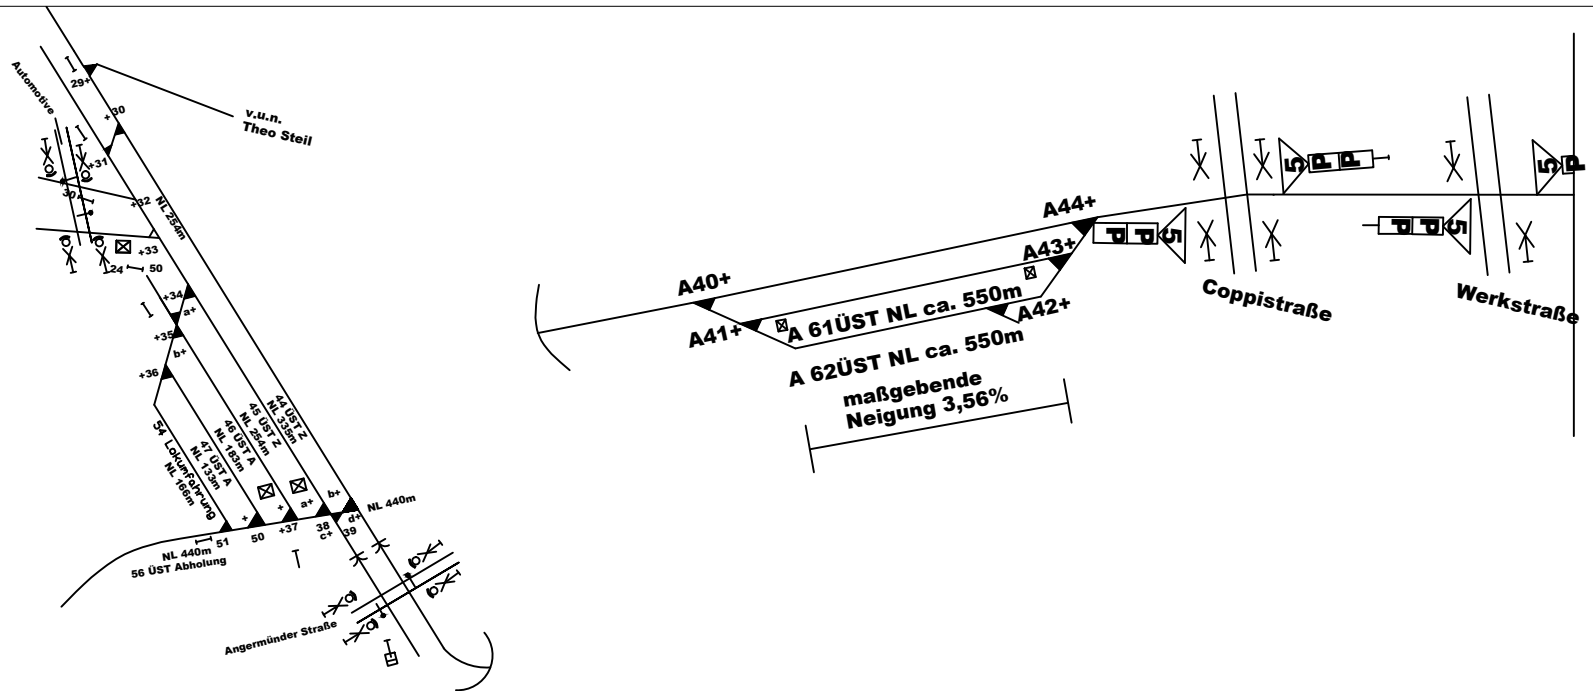

Sondersymbole

- Hemmschuhstein-bock
- Lampen
- Gleistor
- Weichen

(Verwendungsbereich)		(Zul. Abw.)	(Oberfläche) Maßstab	Gewicht
		Datum	Name	(Benennung)
		Bearb. 12.06.14	Salte	
		Gepr.	Lücke	
		Norm		Gleisverlauf Nordbahn Zulassung EVU
		Firma, Zeichnungshersteller (Zeichnungsnummer)		Blatt
		Velzwerk Finat Immobilien GmbH & Co. KG Nöhlerstraße 8 16227 Eberswalde		
Zust.	Aenderung	Datum	Name	(Urspr.)
				(Ers. für)
				(Ers. d.)